


サマーフェスティバルin下呂温泉 会場図



こちらにステージを設けて催し物を演じていただきます

【令和4年度出店場所(仮)】

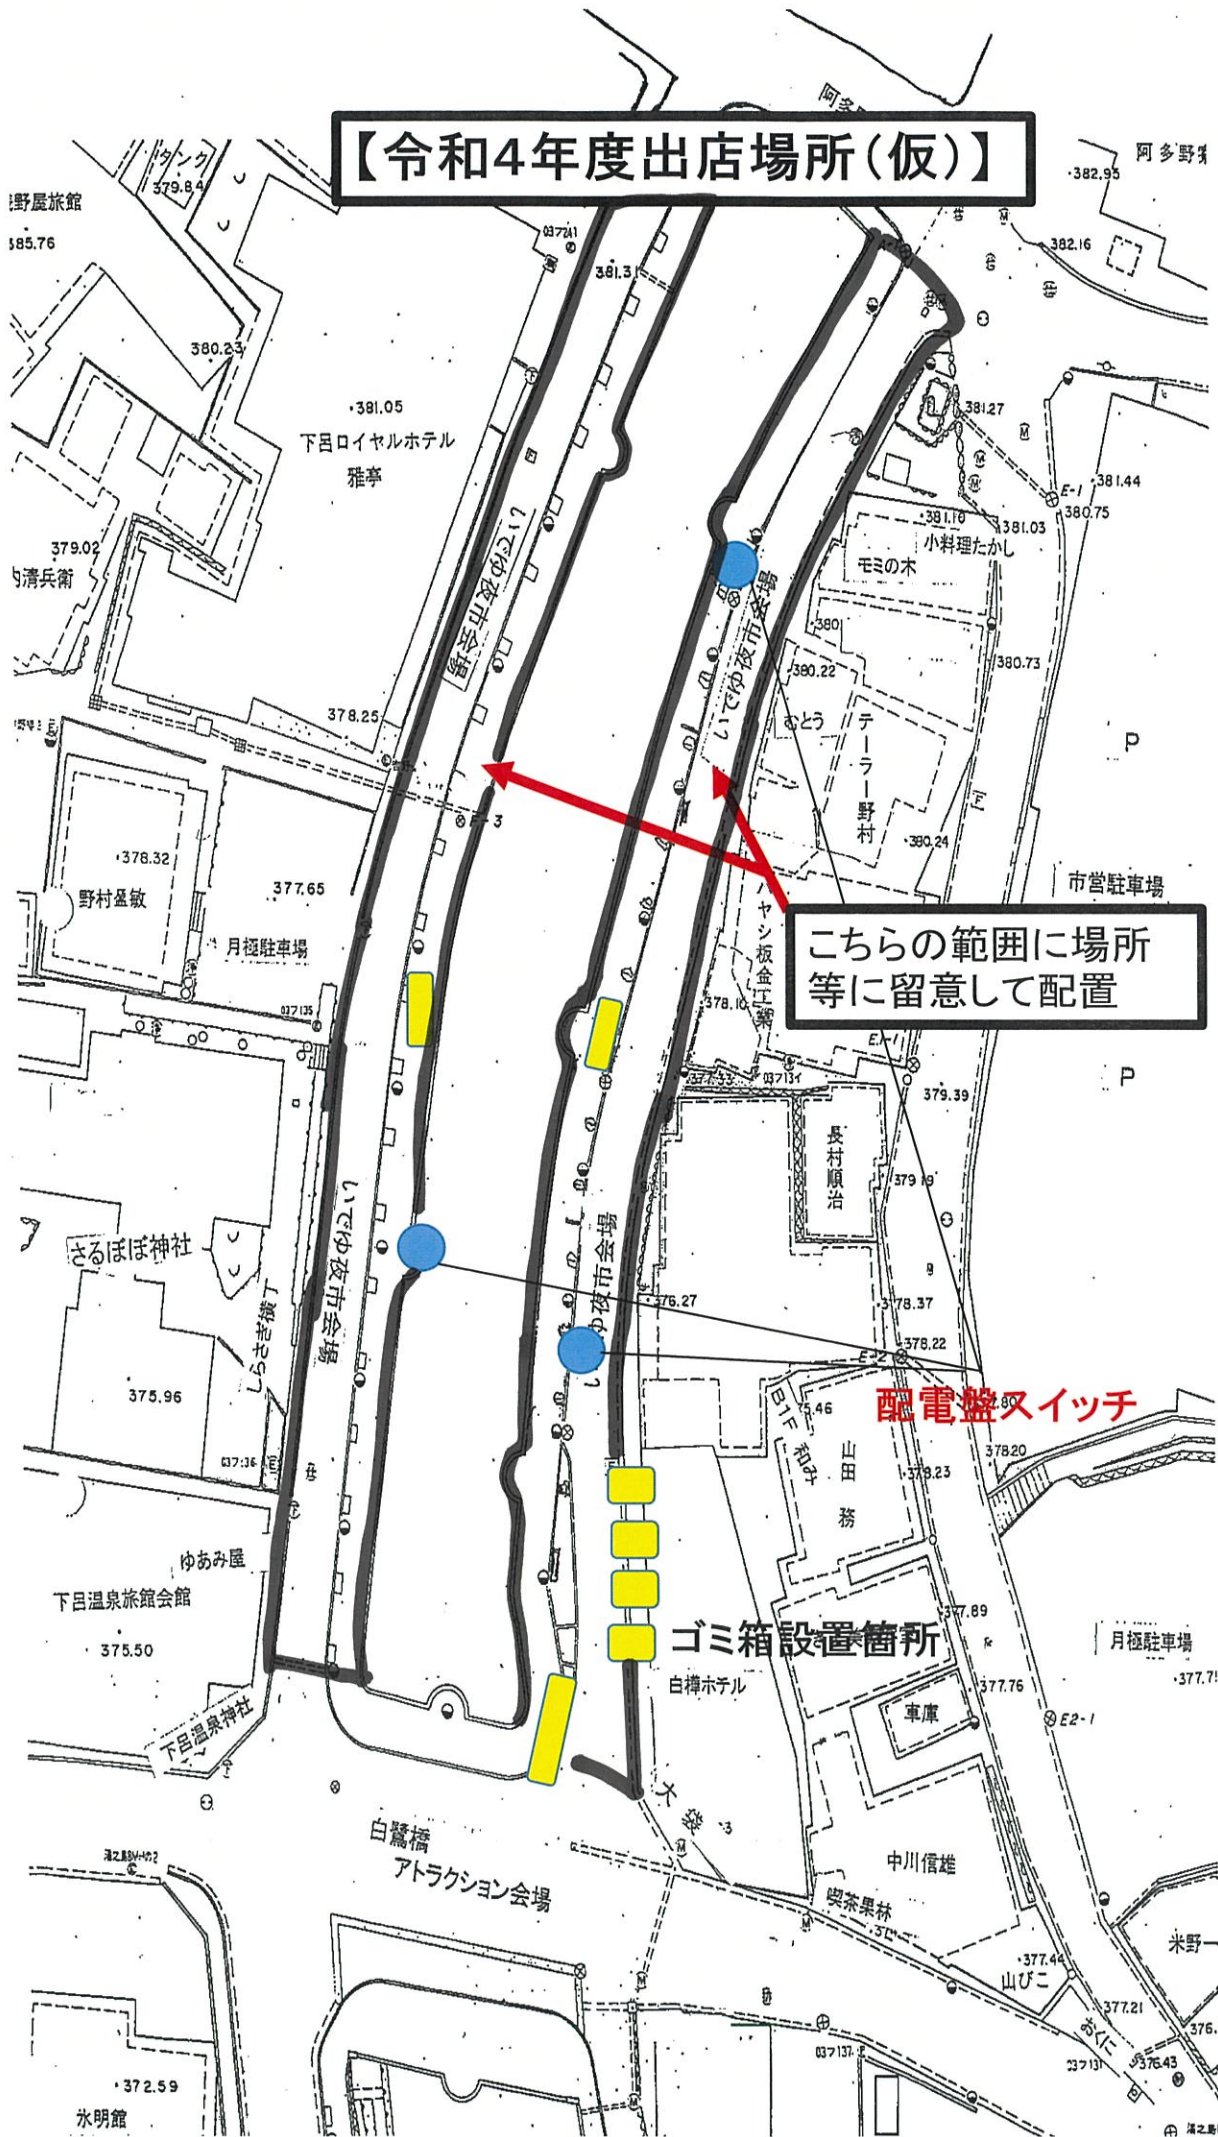

こちらの範囲に場所等に留意して配置

配電盤スイッチ

ゴミ箱設置箇所

水明館 372.59